


Sameiet Bygdøy Alle 64

Piper - Oversikt

Pipe:	#	Plasering Nedre:	Plasering Øvre
Fyring	1	Seksjon: 2	Seksjon: 14
Fyring	2	Seksjon: 1	Loft / Felles
Fyring	3	Kjeller / Felles	Seksjon: 14
Fyring	4	Kjeller / Felles	Seksjon: 17
Fyring	5	Seksjon: 18	Seksjon: 17
Lufting	6	Seksjon: 18	Seksjon: 17
Fyring	7	Seksjon: 20	Seksjon: 17
Fyring	8	Seksjon: 19	Seksjon: 17
Fyring	9	Seksjon: 21	Seksjon: 16
Fyring	10	Portrom / Felles	Seksjon: 16
Fyring	11	Seksjon: 2	Seksjon: 14
Lufting	12	Seksjon: 18	Seksjon: 17

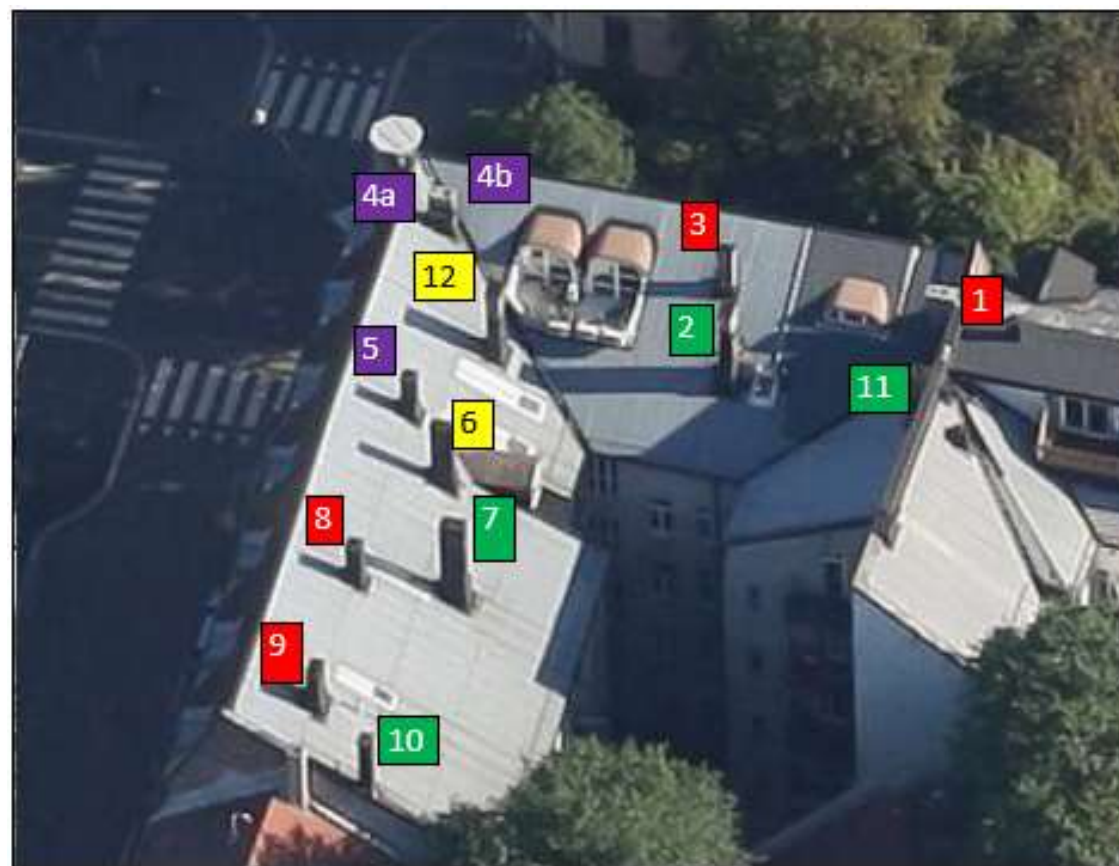


- Rehabiliterert 2014
- Rehabiliterert 2015
- Rehabiliterert 2016
- Kun til lufting, og ikke til fyring
- Utvendig rehabilitering 2020

Sameiet BA64

U1 etage

Bygdøy alle

Erling Skjalgssons

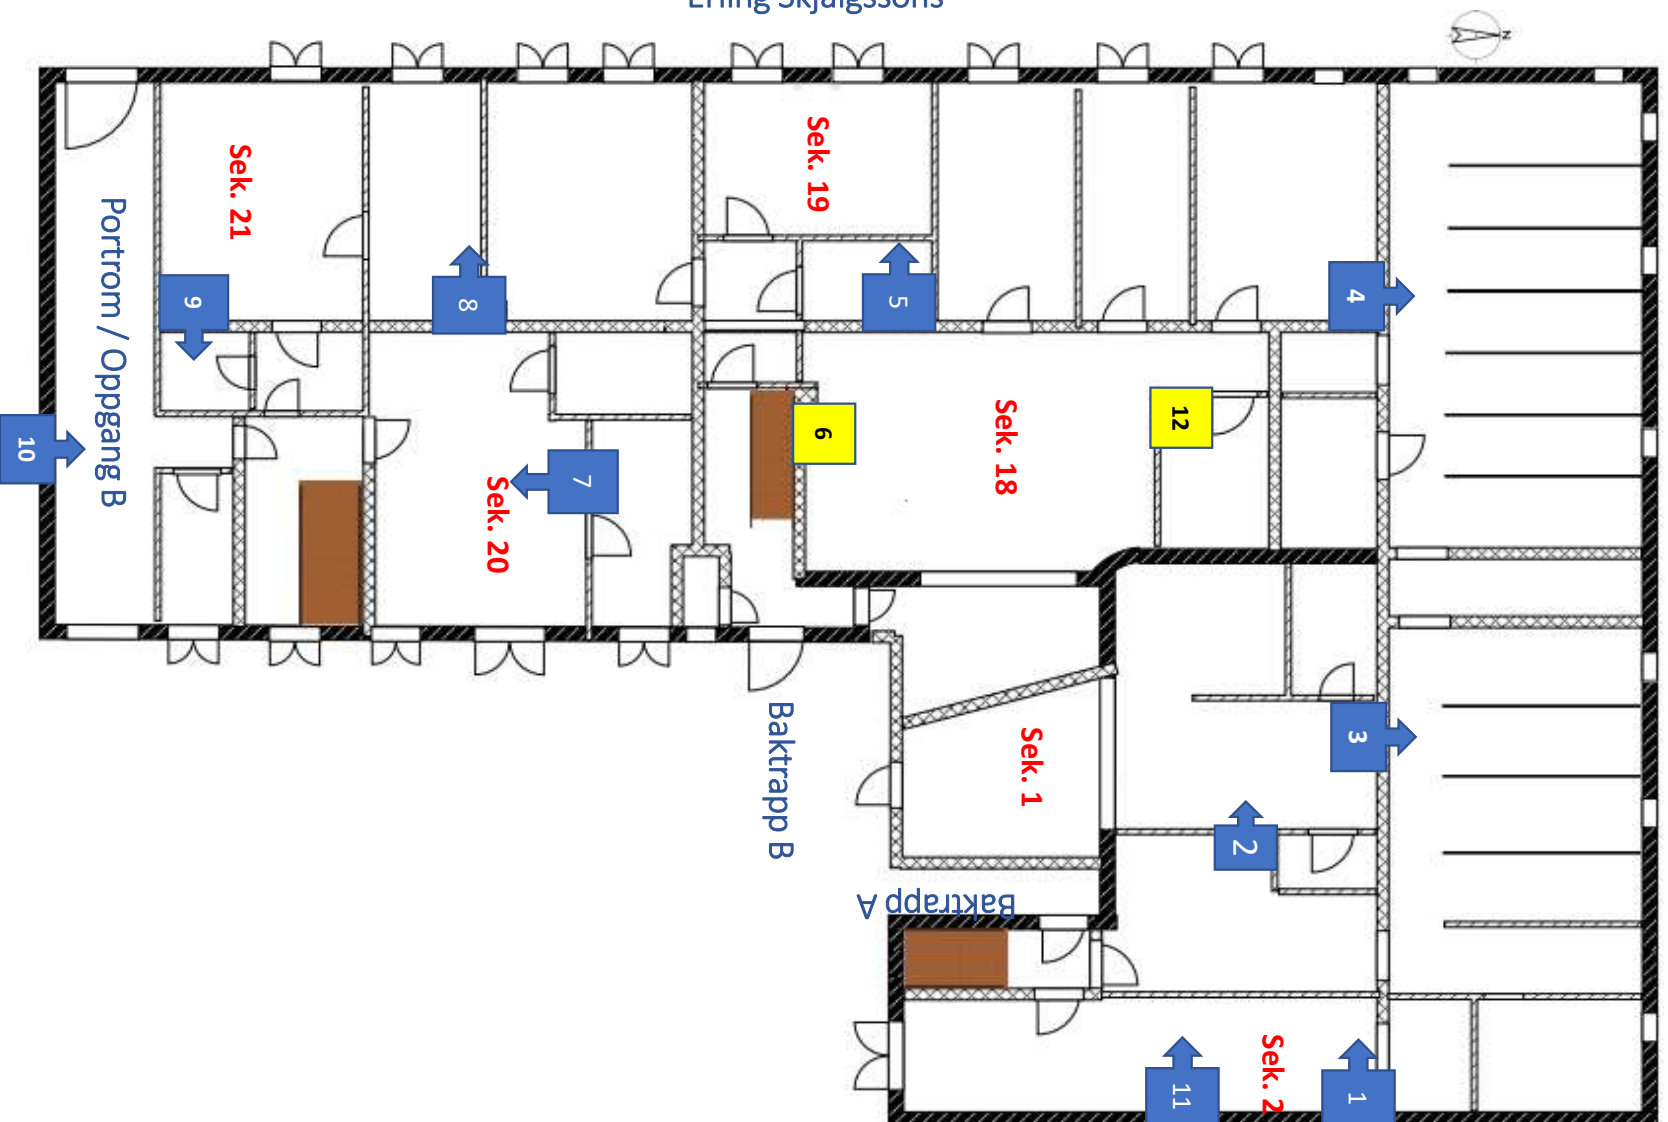

Fyringspiper


Kun til lufting

Sameiet BA64

5 etage

Bygdøy alle

Erling Skjalgssons

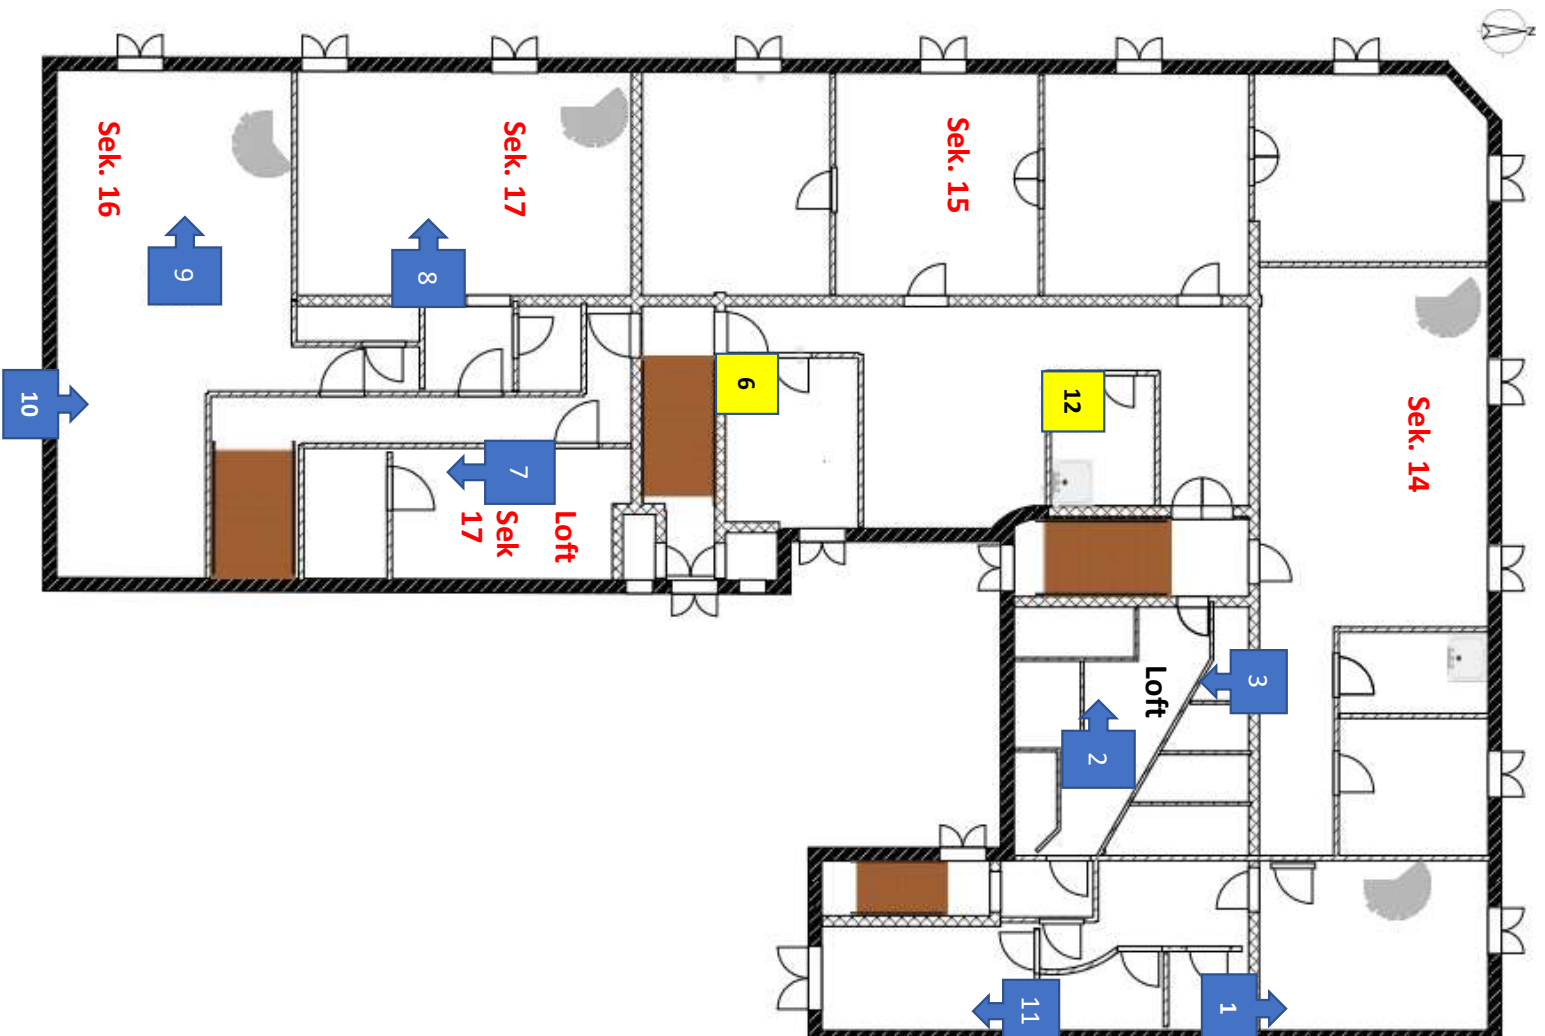

Fyringspiper


Kun til lufting

Sameiet BA64

Bygdøy alle

6 etage (loft)

Erling Skjalgssons

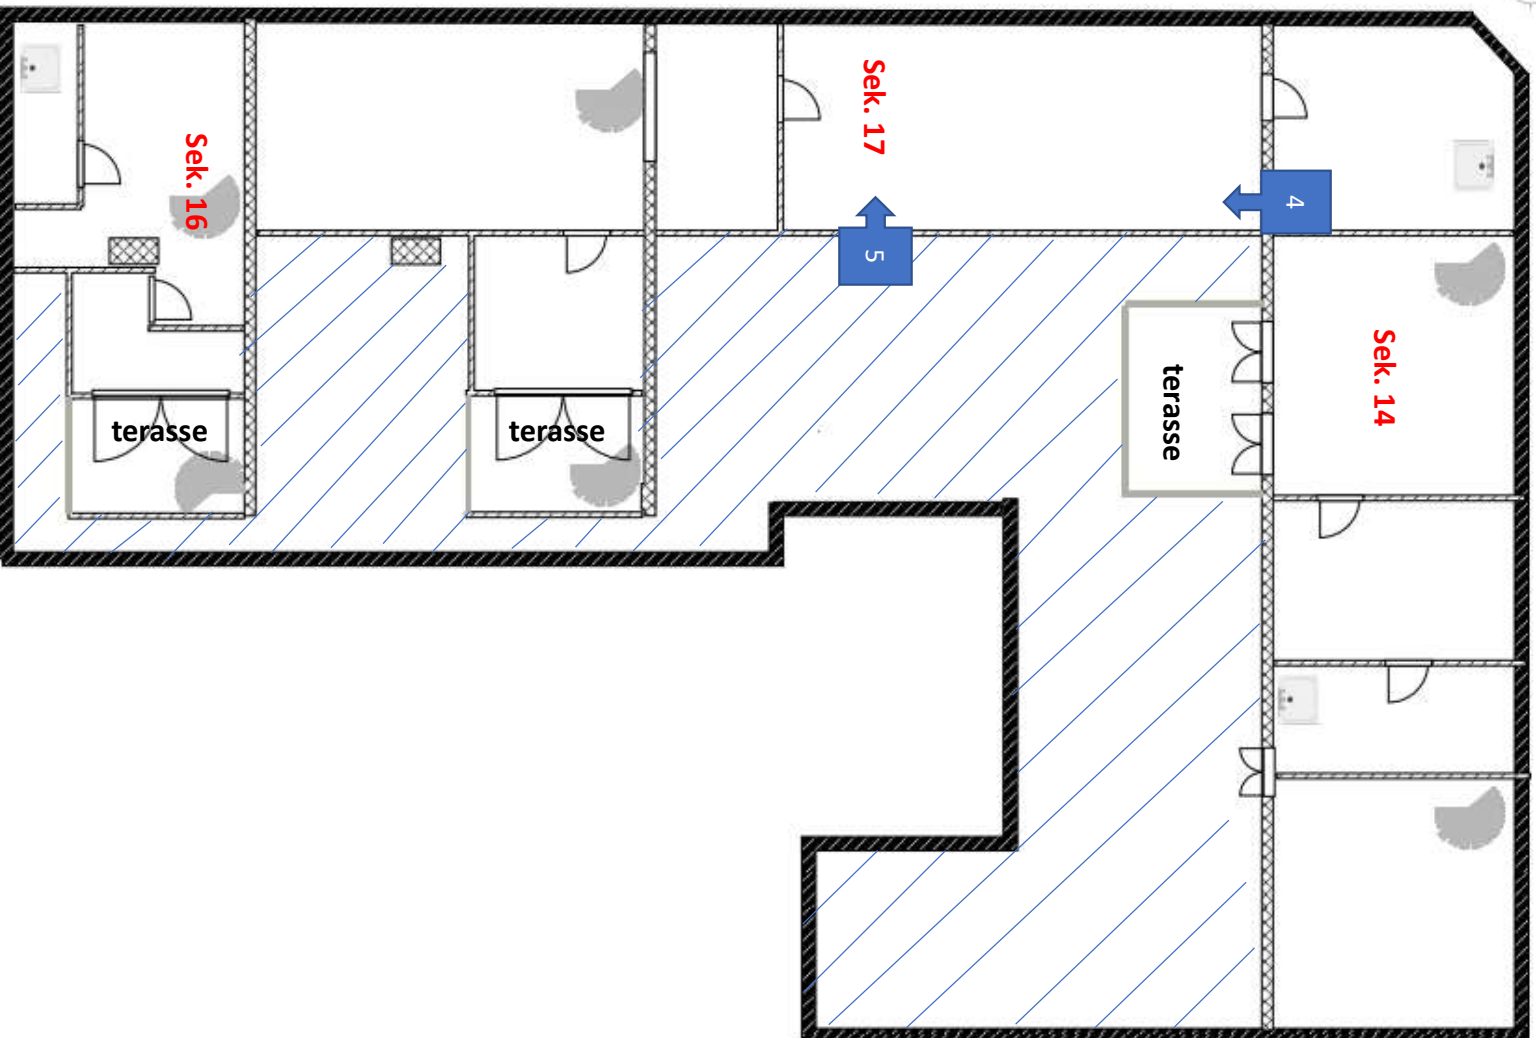

Fyringspiper

Kun til lufting